



Býchory

autoři: Jan Línek

užitná plocha: 350 m²

konstrukce: zděná se železobetonovými stropy

materiály: zastřešení dřevěná konstrukce




s krytinou předzvětralý rheinzink, pohledový

beton, gabionové zdi, dřevo

vytápění: tepelné čerpadlo, elektrický kotel

počet členů rodiny: 4

profese majitele: spolumajitel tiskárny

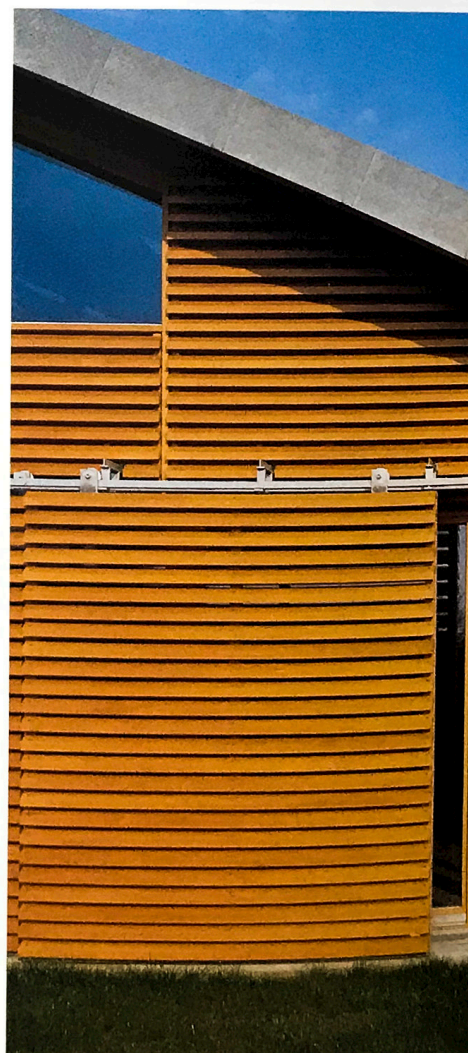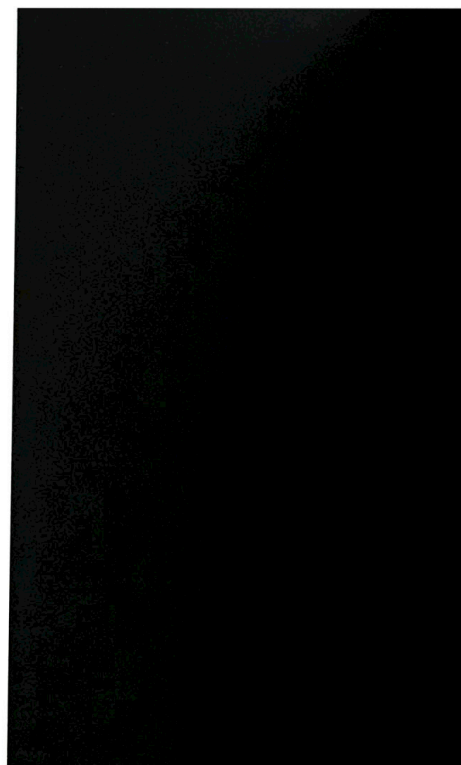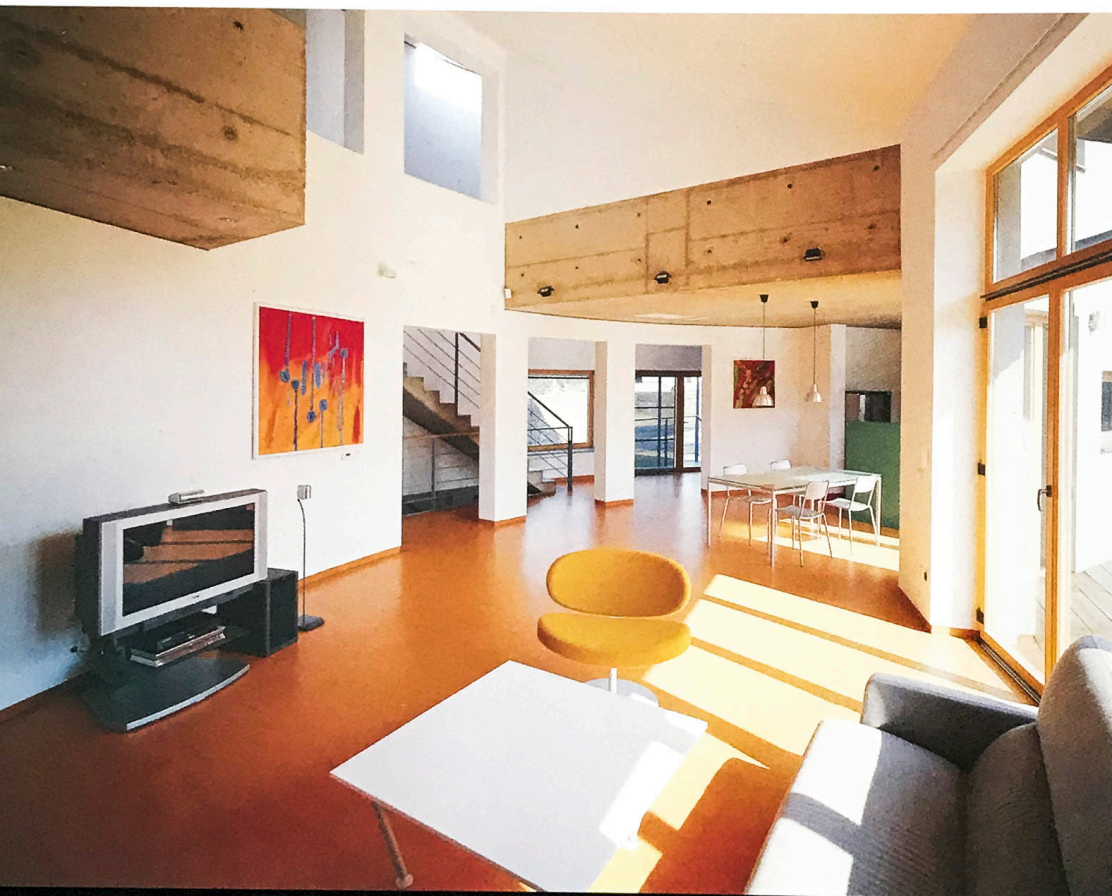







Klient architekta vyhledal na doporučení známého, spolupráce začala během několika týdnů a od návrhu k dokončení uplynuly necelé dva roky. Nejen pracovní jako řídicí věž letového provozu, podzemní vinotéka jako bunkr a bazén propojený s hlavním obytným prostorem naplnily představu klienta o atypickém bydlení. V průběhu stavby se – i díky zcela nestandardnímu řešení celého domu – výrazně zvýšil plánovaný rozpočet, přesto byl dům dokončen ke spokojenosti majitelů.

Ve vazbě na omezující aspekty (stromy, slunce, sousedé, komunikace) architekt navrhl dům-bumerang. Půdorys i vnitřní členění vychází z postavení domu na pozemku, ze vztahu k sousedům a ke slunci (všechny obytné místnosti jsou orientovány na jih). Dům je opřený o zakřivenou stěnu, uvnitř má jasný a čitelný půdorys, kombinace pohledového betonu s omítkami a barvami vestavěného nábytku a dveří dodávají interiéru jednoduchý výraz. Směrem do zahrady je umístěn vnitřní bazén. Tvar bumerangu definuje podle autora pevnost a stabilitu díla.

Po pěti letech používání oceňuje rodina klienta do detailu promyšlenou koncepci stavby, funkční vazby uvnitř domu i střídme materiálové provedení, které stavbu dále finančně nezatížilo. Rozlehlý pozemek (přes 3 000 m²) poskytuje obyvatelům dostatek soukromí. Stavebník si tuto lokalitu asi padesát kilometrů od Prahy zvolil proto, že zde podniká, už dříve tu bydlel a v okolí má rodinu a přátele. RV

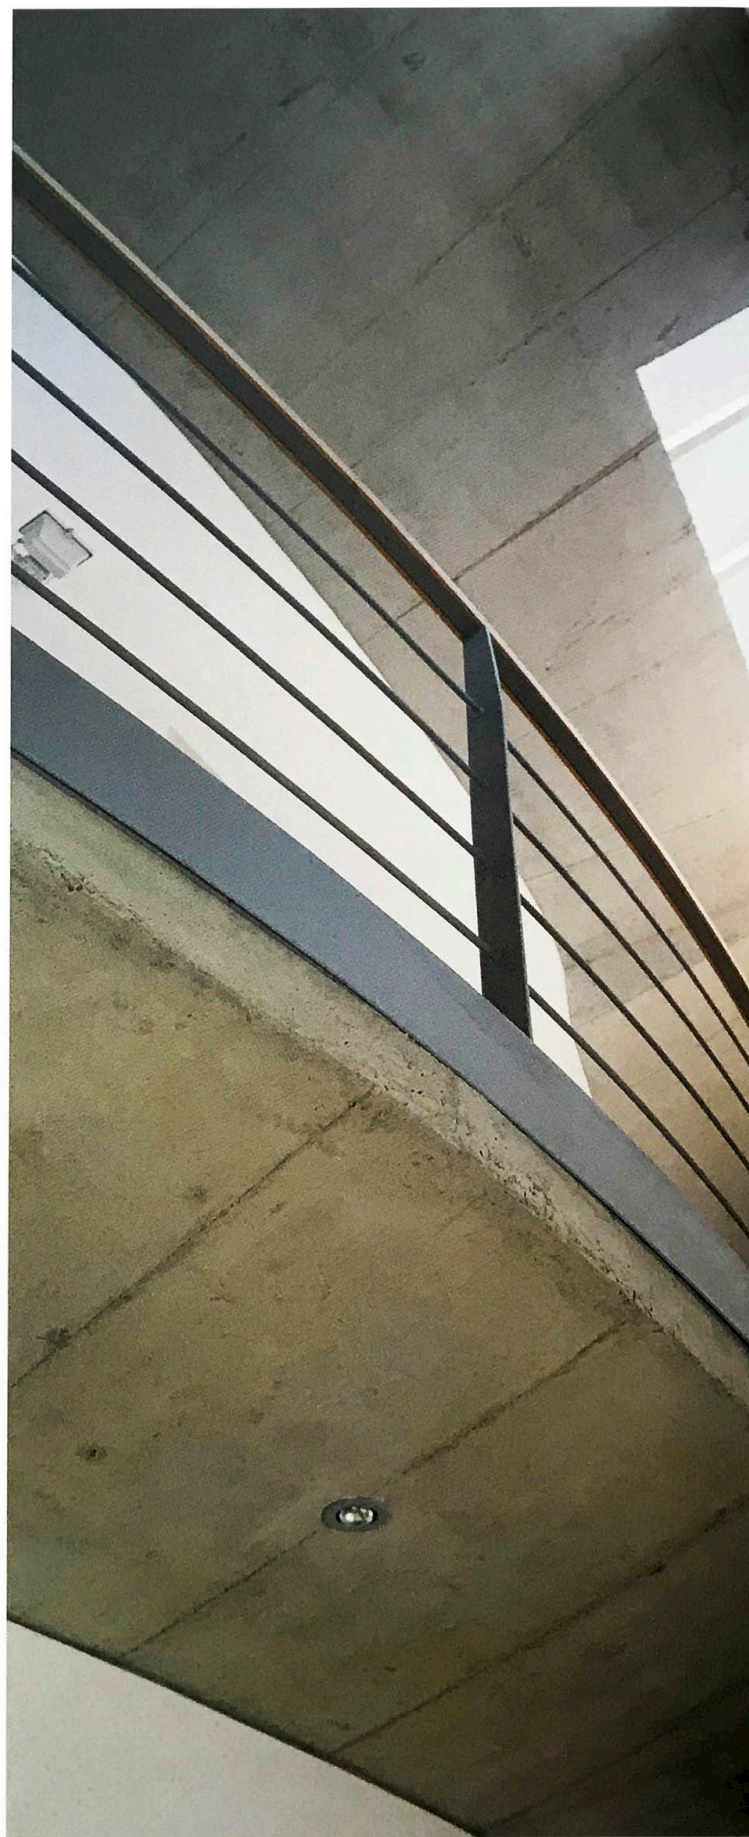


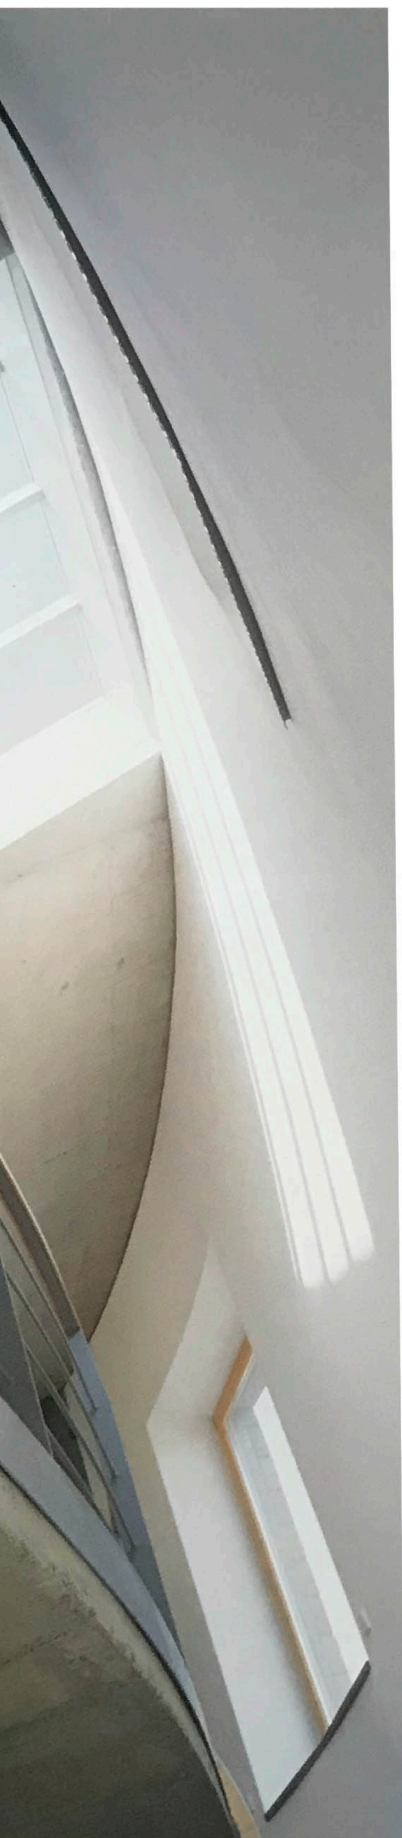

řez



patro

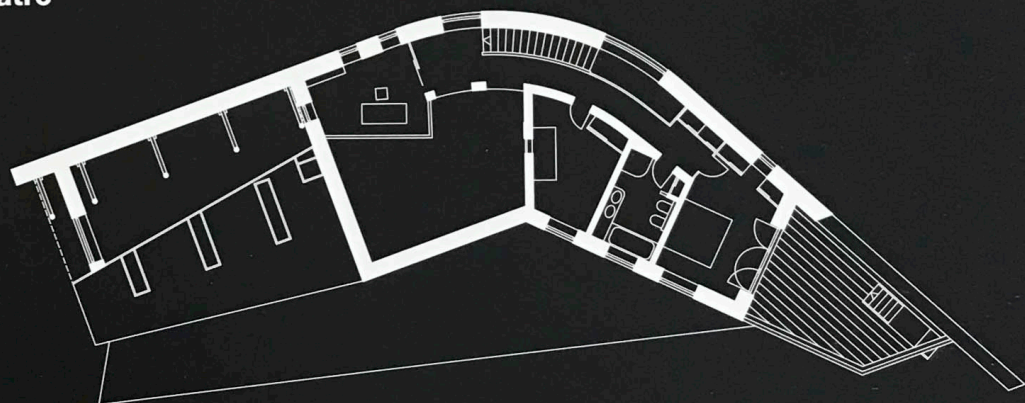

přízemí

